


VD-PYROTEK INOX Modèle Domvallier 1V

BLOC-PORTE VITRÉ À 1 VANTAIL PF ½ HEURE (E30)
PRODUIT BÉNÉFICIANT DE PV D'ESSAI DE RÉSISTANCE AU FEU

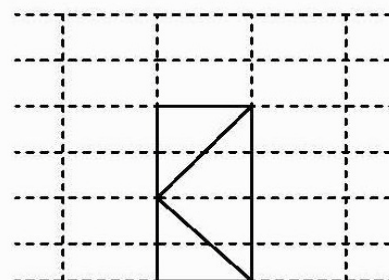


LES INDICATIONS TECHNIQUES CI-APRÈS PEUVENT ÊTRE MODIFIÉES SANS PRÉAVIS. SEULES SERONT CONTRACTUELLES LES INDICATIONS PORTÉES SUR LES PLANS DE FABRICATION, APRÈS MISE AU POINT TECHNIQUE, VALIDÉE PAR NOTRE BUREAU D'ÉTUDE.

OSSATURE	PROFILÉS INOX À DOUBLE JOINT DE BATTEMENT FINITION PAR POLISSAGE GRAIN 220
CONSTRUCTIONS SUPPORTS	MAÇONNERIE
VITRAGES ET PANNEAUX	VITRAGE TREMPÉ CLAIR DE QUALITÉ EXTÉRIEURE DIMENSIONS MAXIMALES DES VITRAGES = DIMENSIONS MAXIMALES DES VANTAUX DIMENSIONS DES PARTIES FIXES = 990*2321 OU 1122*610 OU 610*2409 (L*HT)
PARCLOSAGE	SIMPLE PARCLOSAGE COTÉ INTÉRIEUR
ÉTANCHÉITÉ ET FIXATION	VITRAGE ET PANNEAU : SILICONE DOW CORNING DC 815 PÉRIPHÉRIE OSSATURE : BOURRAGE LAINE DE ROCHE + ÉVENTUELLEMENT SILICONE DC 796. FIXATION DANS MAÇONNERIE : SPIT NYLON 10-135 AU PAS DE 700MM ENVIRON
SENS DU FEU	FEU COTÉ OPPOSÉ AUX PAUMELLES, FEU COTÉ PARCLOSES
PASSAGE LIBRE	700*1500 (HT) MINIMUM ET 1150*2500 (HT) MAXIMUM.
DIMENSIONS MAXIMALES	BLOC-PORTE SEULE : VOIR CÔTES DE PASSAGE LIBRE BLOC-PORTE + PARTIES FIXES : LARGEUR 1800 HAUTEUR MAXIMALE 3000
EQUIPEMENT DE BASE	3 PAUMELLES INOX RÉGLABLES EN HAUTEUR SERRURE 3 POINTS DOUBLE BÉQUILLE INOX FERME PORTE TS 92
EQUIPEMENT COMPLÉMENTAIRE POSSIBLE	TRAVERSE (MAXIMUM 2) SERRURE À FONCTION ANTI-PANIQUE DOUBLE BÉQUILLE INOX À FONCTION ANTI-PANIQUE BARRE ANTI-PANIQUE ALU NATURE BÉQUILLE EXTÉRIEURE INOX

VERSION 2 DU 05.11.07

VD-INDUSTRY
PARC D'ACTIVITÉS
88470 SAINT MICHEL SUR MEURTHE
TEL : 03.29.63.36.82
FAX : 03.29.63.31.80
WWW.VD-INDUSTRY.EU

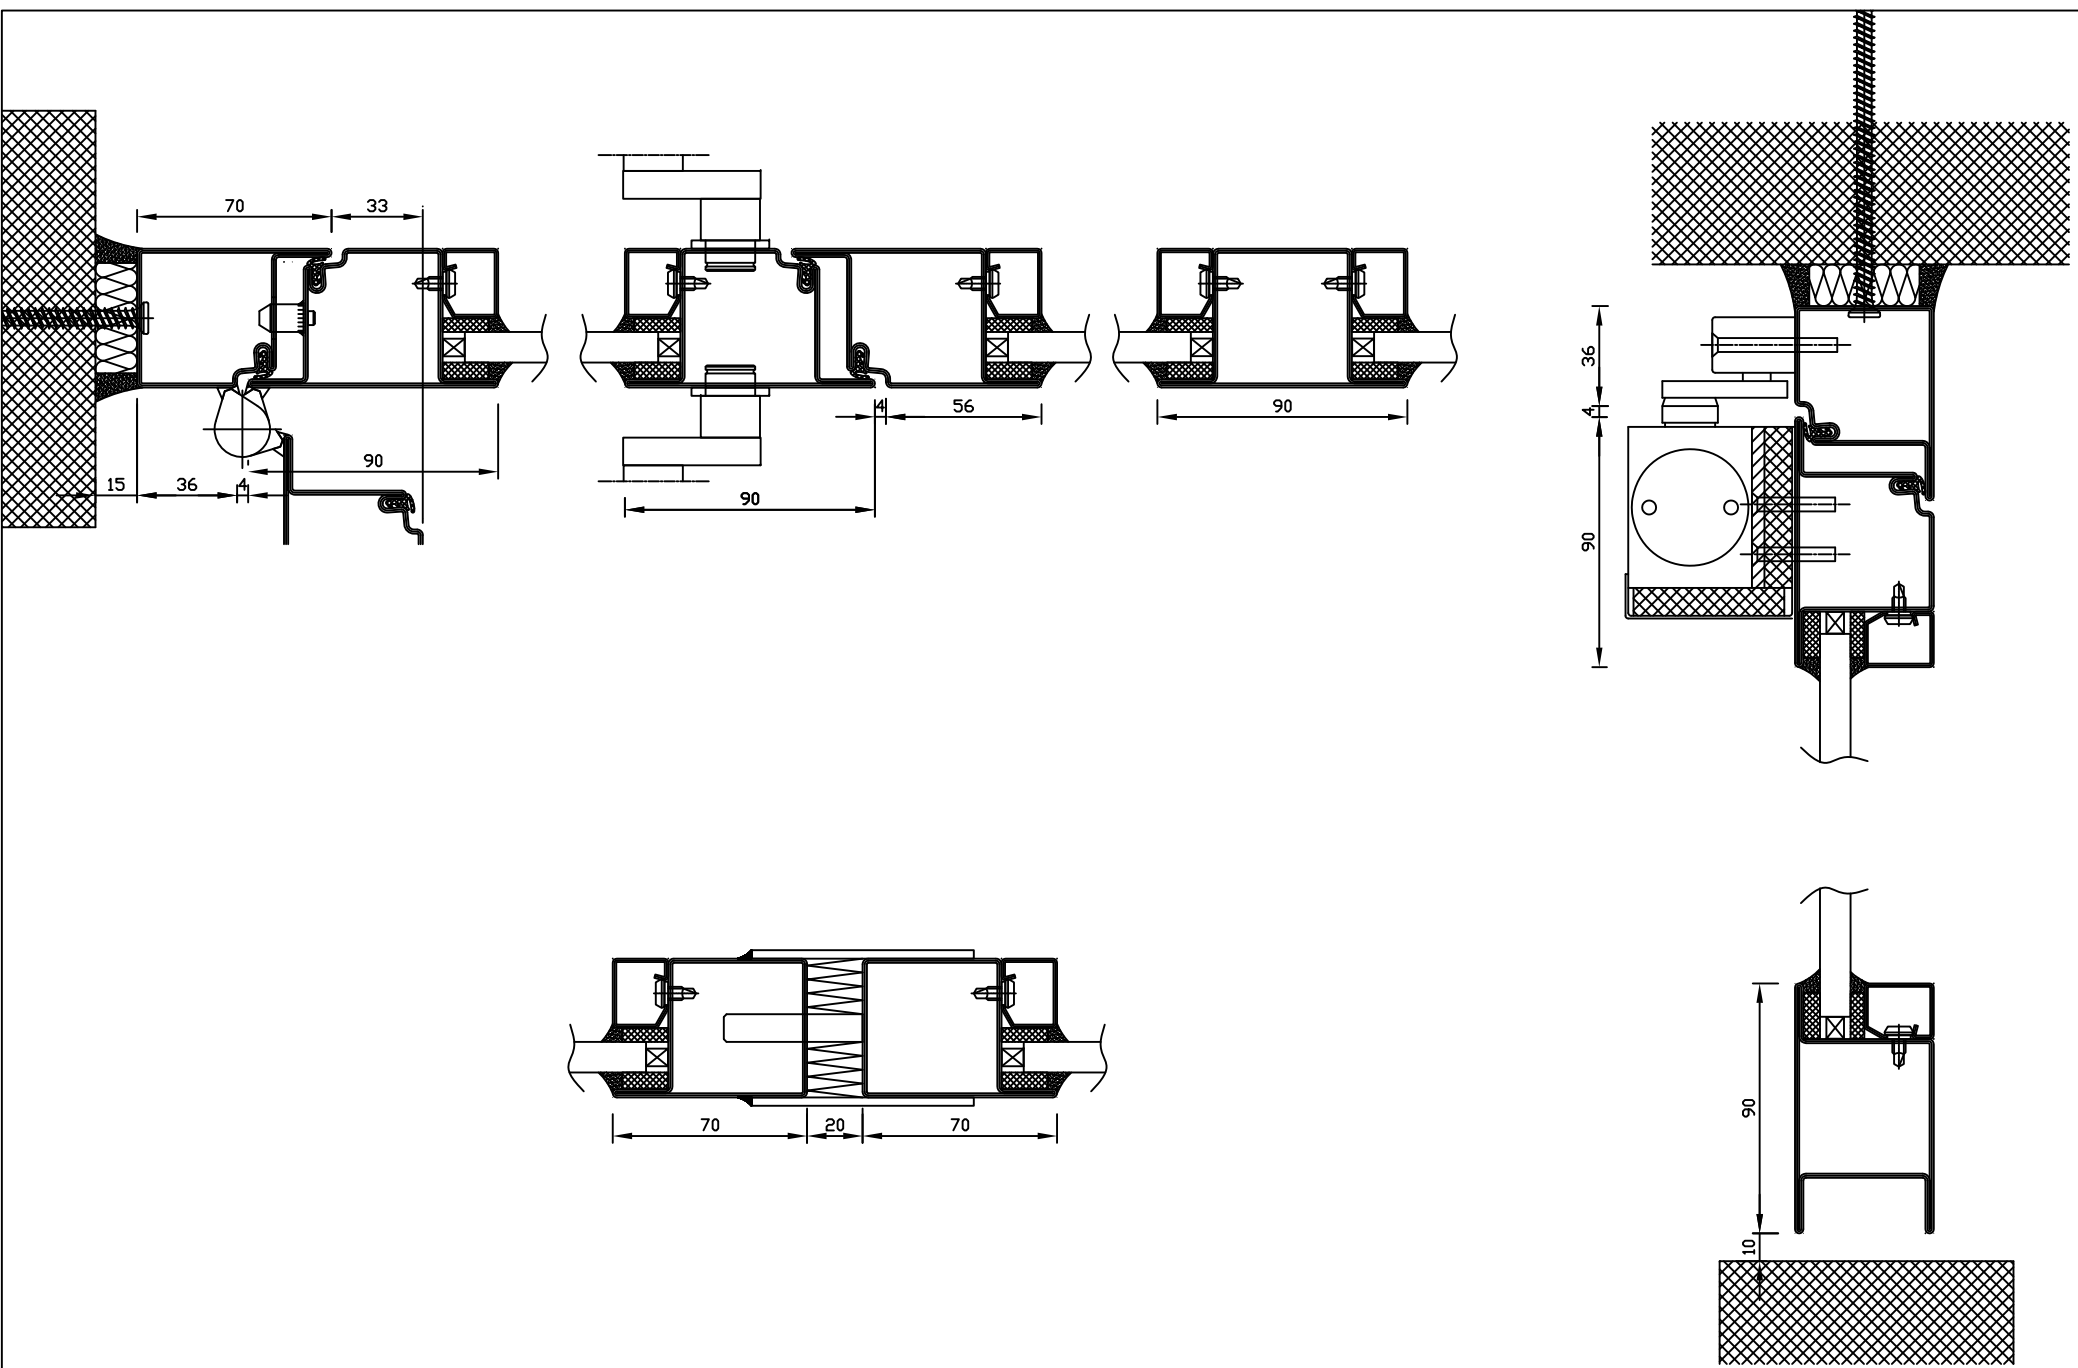

VD-PYROTEK INOX Modèle Domvallier 1V - VD-Industry, Parc d'Activités, 88470 Saint Michel Sur Meurthe
 Tel : 03.29.63.36.82 - Fax : 03.29.63.31.80 - www.vd-industry.eu