


VD-PYROTEK INOX Modèle Pierrefitte 2V

BLOC-PORTE VITRÉ À 2 VANTAUX ÉGAUX PF 1 HEURE (E60)
PRODUIT BÉNÉFICIANT DE PV D'ESSAI DE RÉSISTANCE AU FEU

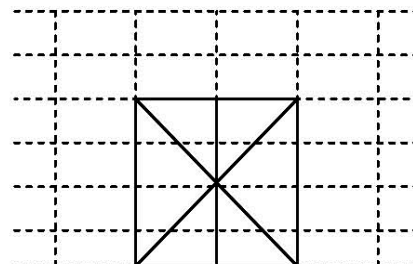


LES INDICATIONS TECHNIQUES CI-APRÈS PEUVENT ÊTRE MODIFIÉES SANS PRÉAVIS. SEULES SERONT CONTRACTUELLES LES INDICATIONS PORTÉES SUR LES PLANS DE FABRICATION, APRÈS MISE AU POINT TECHNIQUE, VALIDÉE PAR NOTRE BUREAU D'ÉTUDE.

OSSATURE	PROFILÉS INOX À DOUBLE JOINT DE BATTEMENT FINITION PAR POLISSAGE GRAIN 220
CONSTRUCTIONS SUPPORTS	MAÇONNERIE
VITRAGES ET PANNEAUX	VITRAGE TREMPÉ CLAIR DE QUALITÉ EXTÉRIEURE DIMENSIONS MAXIMALES DES VITRAGES = DIMENSIONS MAXIMALES DES VANTAUX DIMENSIONS DES PARTIES FIXES = 1040*960 OU 560*2020 OU 950*1950 (L*HT)
PARCLOSAGE	SIMPLE PARCLOSAGE COTÉ INTÉRIEUR
ÉTANCHÉITÉ ET FIXATION	VITRAGE ET PANNEAU : SILICONE DOW CORNING DC 815 PÉRIPHÉRIE OSSATURE : BOURRAGE LAINE DE ROCHE OU LAINE CÉRAMIQUE FIXATION DANS MAÇONNERIE : SPIT NYLON 10-135 AU PAS DE 700MM ENVIRON
SENS DU FEU	FEU COTÉ OPPOSÉ AUX PAUMELLES ET COTÉ PARCLOSES
PASSAGE LIBRE	VANTAUX ÉGAUX : 1400*1400 (HT) MINIMUM ET 2130*2085 (HT) MAXIMUM.
DIMENSIONS MAXIMALES	BLOC-PORTE SEULE : VOIR CÔTES DE PASSAGE LIBRE BLOC-PORTE + PARTIES FIXES : LARGEUR 3000 HAUTEUR MAXIMALE 3200
EQUIPEMENT DE BASE	3 PAUMELLES INOX RÉGLABLES EN HAUTEUR SERRURE 3 POINTS DOUBLE BÉQUILLE INOX CRÉMONE ENCASTRÉE 2 POINTS SUR LE SEMI-FIXE 2 FERME PORTE TS 93 + SÉLECTEUR DE FERMETURE GSR
EQUIPEMENT COMPLÉMENTAIRE POSSIBLE	TRAVERSE (MAXIMUM 1) SERRURE À FONCTION ANTI-PANIQUE DOUBLE BÉQUILLE INOX À FONCTION ANTI-PANIQUE

VERSION 1 DU 12.11.07

VD-INDUSTRY
PARC D'ACTIVITÉS
88470 SAINT MICHEL SUR MEURTHE
TEL : 03.29.63.36.82
FAX : 03.29.63.31.80
WWW.VD-INDUSTRY.EU

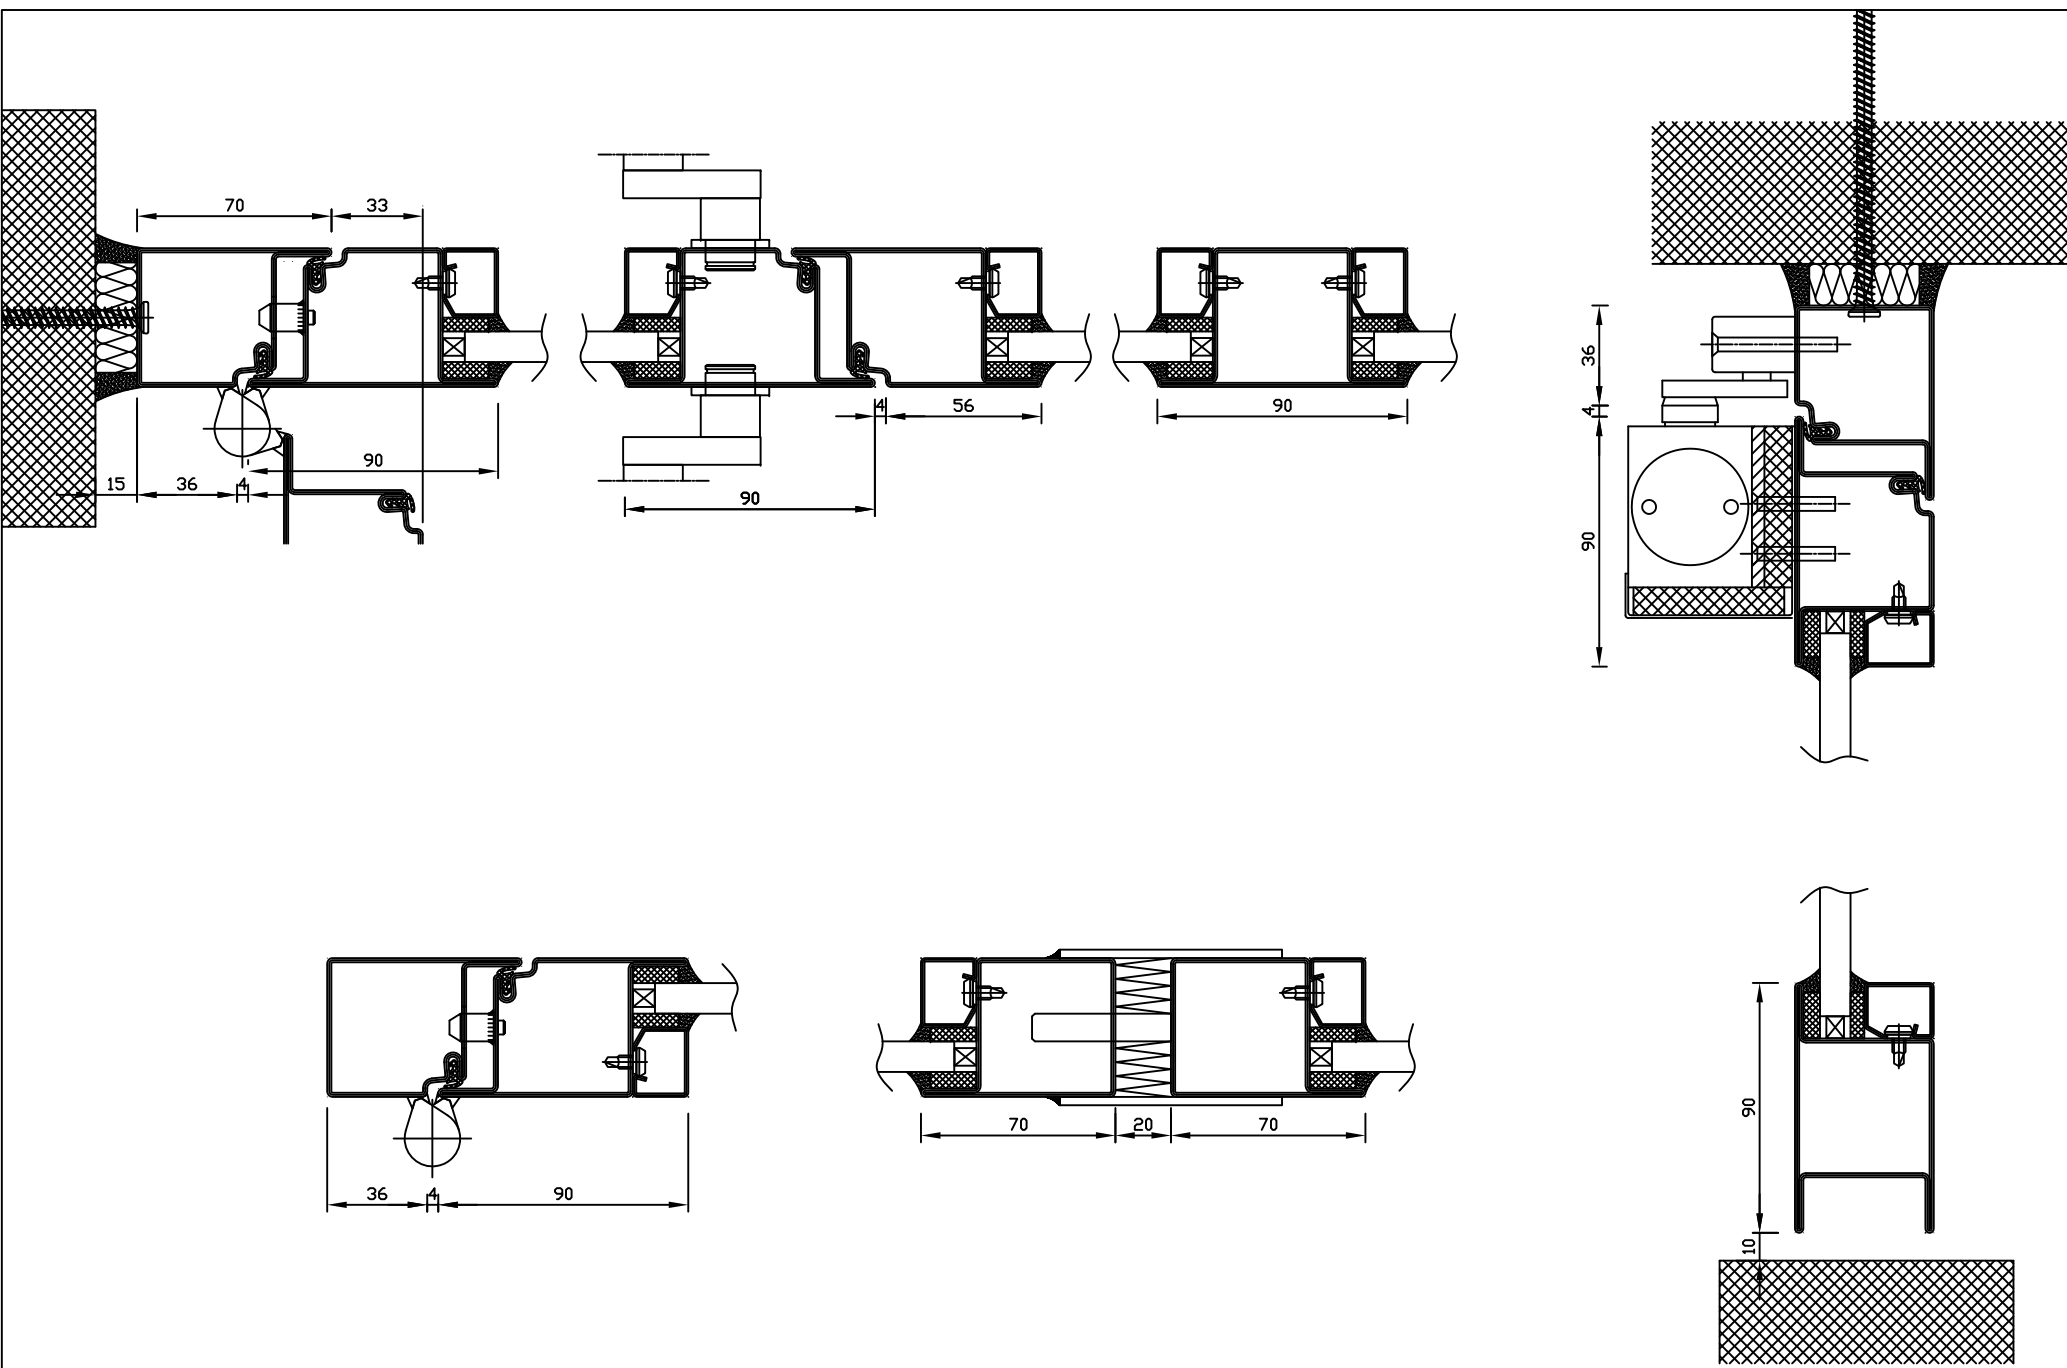

VD-PYROTEK INOX Modèle Pierrefitte 2V - VD-Industry, Parc d'Activités, 88470 Saint Michel Sur Meurthe
 Tel : 03.29.63.36.82 - Fax : 03.29.63.31.80 - www.vd-industry.eu